




Planta Segunda 1:100

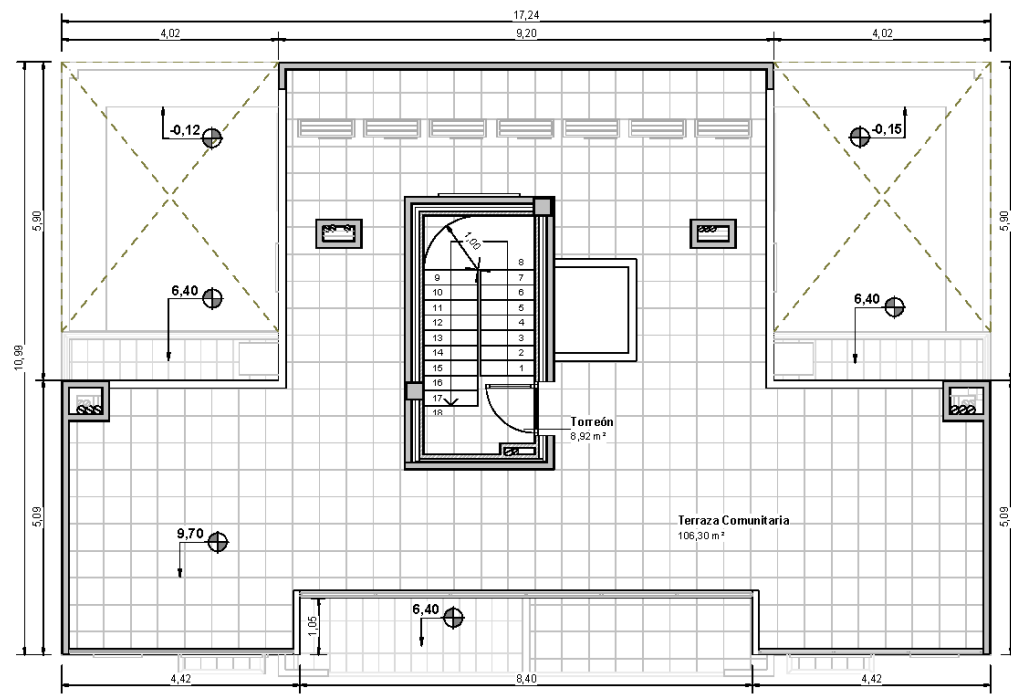


Planta Ático 1:100

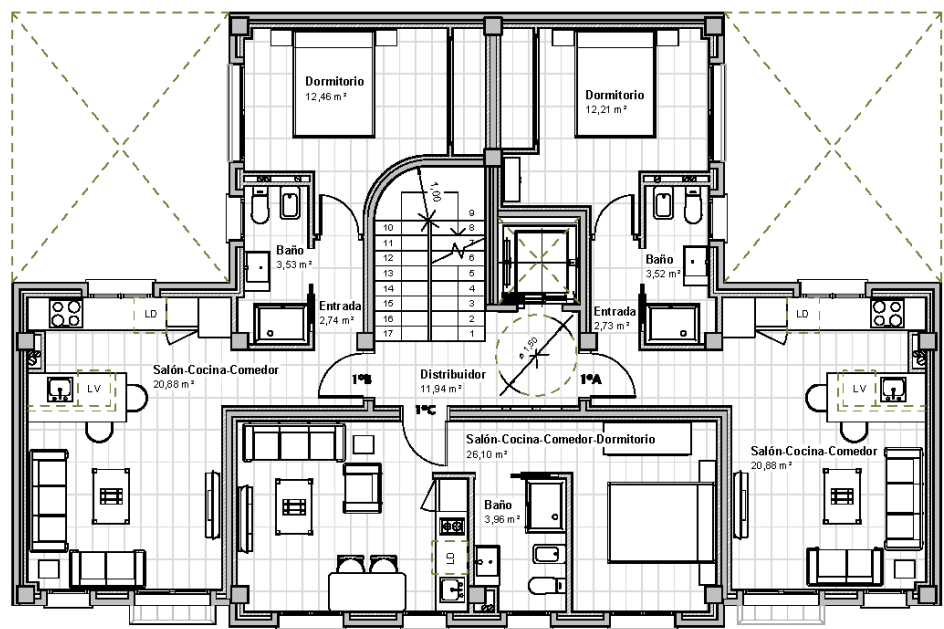


Planta Primera 1:100

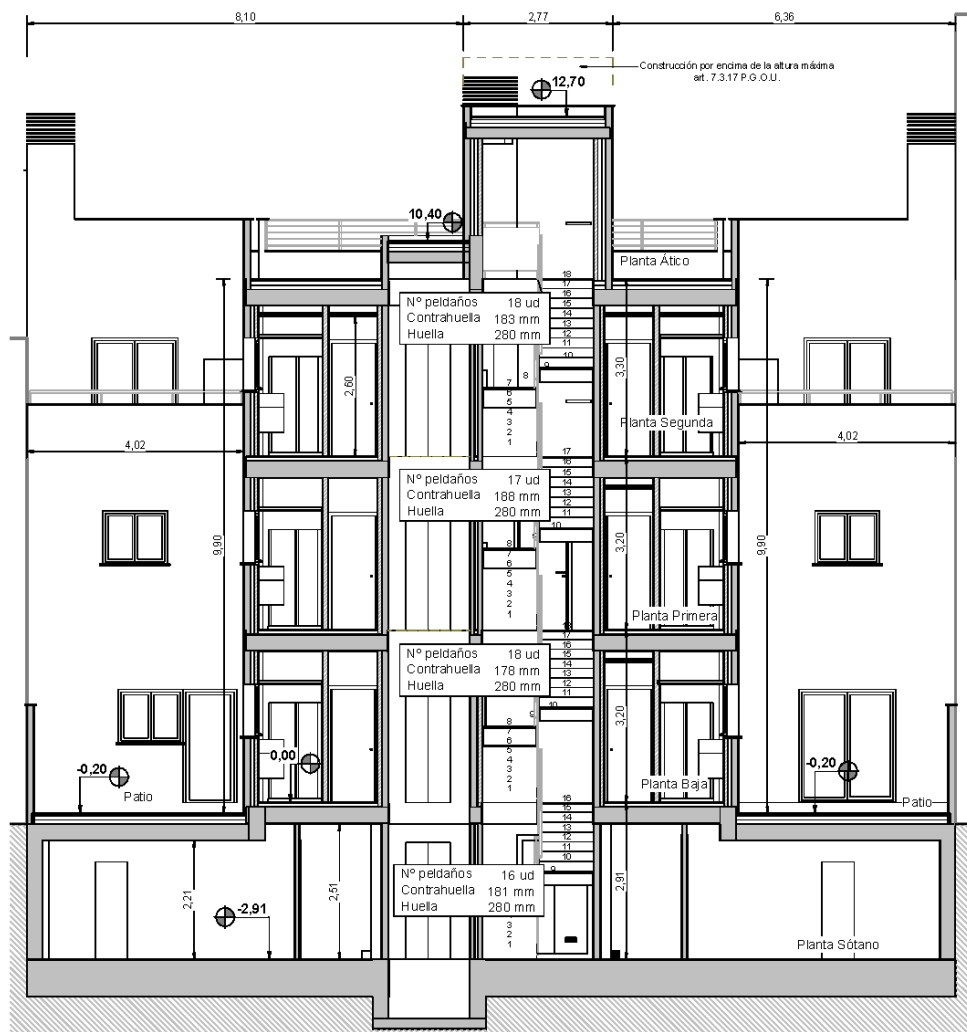


Sección Transversal 1:100

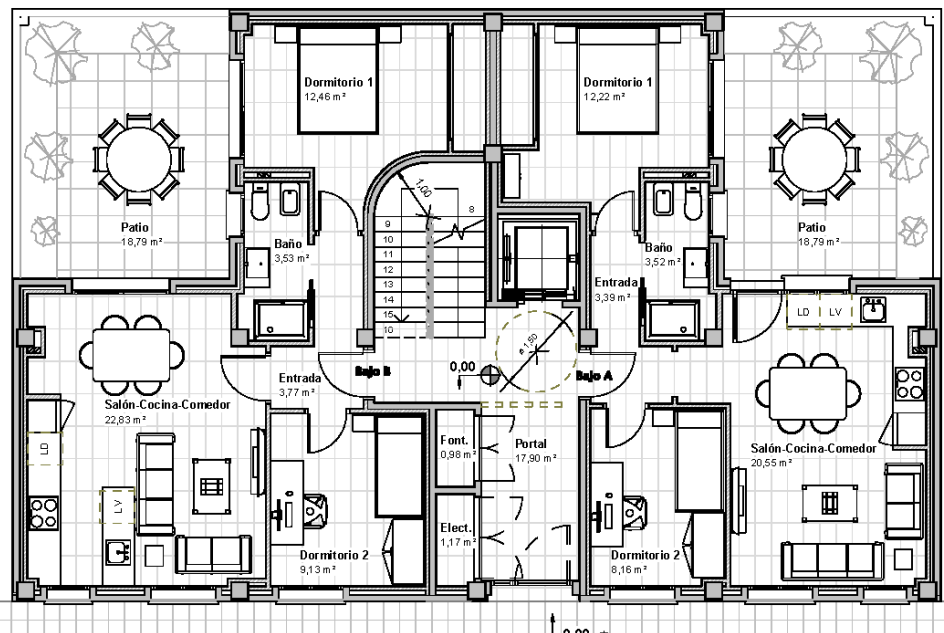


Planta Baja 1:100

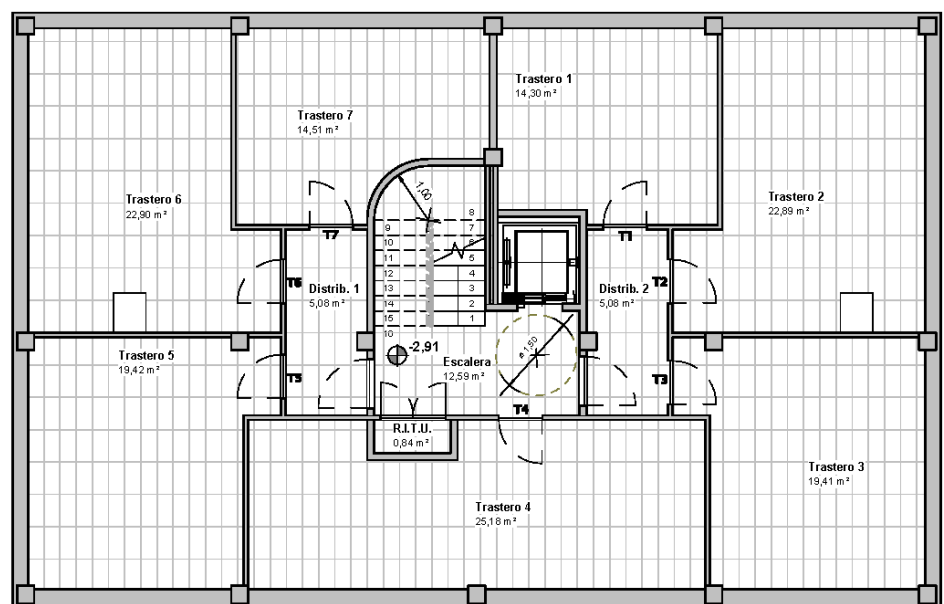


Planta Sótano 1:100

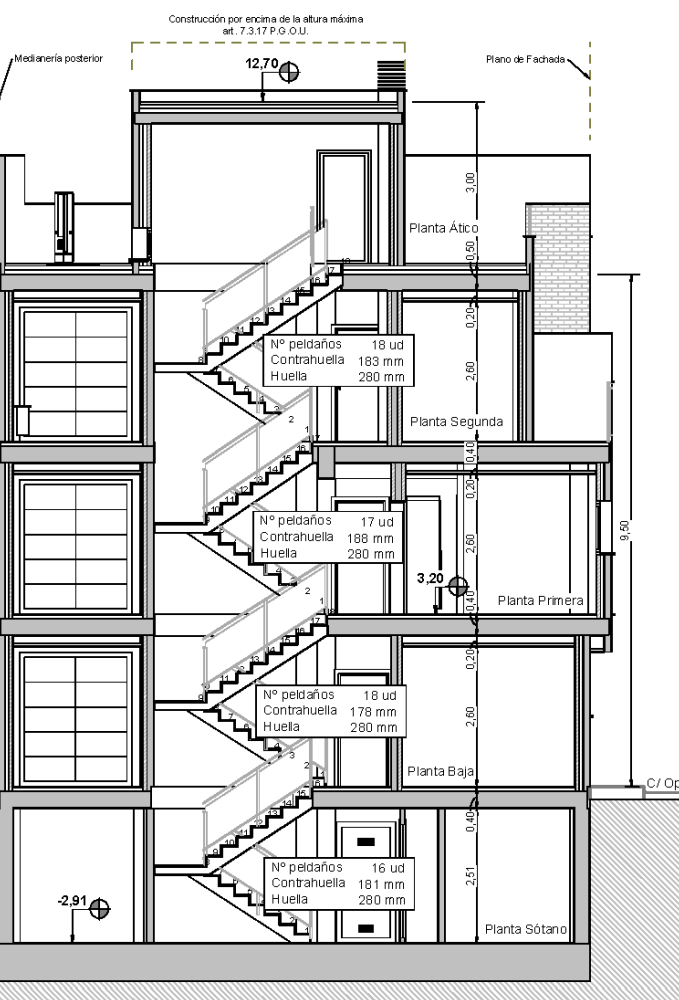

Sección por Escalera 1:100

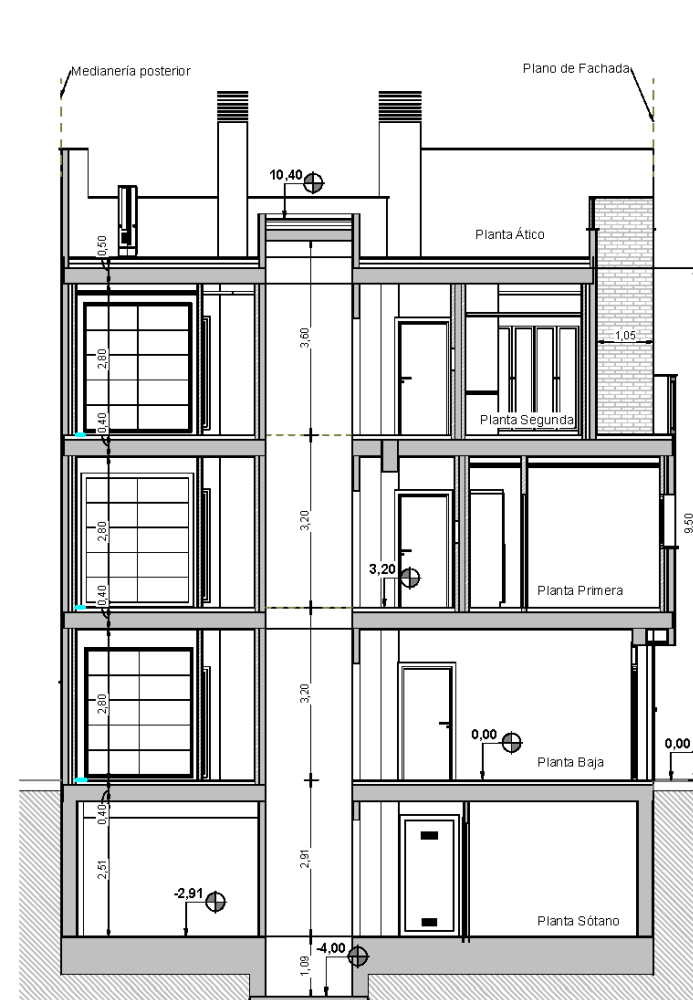

Sección por Ascensor 1:100

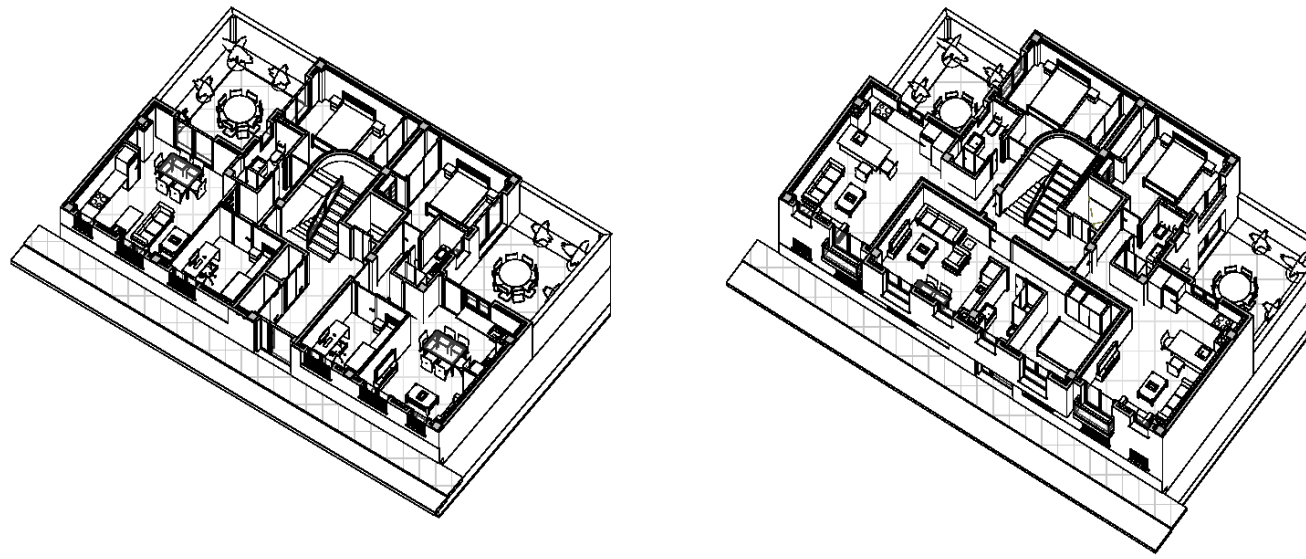

3d Planta Baja

3d Planta Primera

3d Planta Segunda

EDIFICIO MEDIANERA SUR



Fachada principal 1:100

EDIFICIO MEDIANERA NORTE

SUPERFICIES ÚTILES			
Comentarios	Nombre	Superficie	Pisos/Terrazas
Bajo A	Baño	3,52 m <sup>2</sup>	1
Bajo A	Dormitorio 1	12,22 m <sup>2</sup>	1
Bajo A	Dormitorio 2	8,16 m <sup>2</sup>	1
Bajo A	Entrada	3,98 m <sup>2</sup>	1
Bajo A	Salón-Cocina-Comedor	20,55 m <sup>2</sup>	18,79 m <sup>2</sup>
<b>Bajo A</b>		<b>47,84 m<sup>2</sup></b>	
Bajo B	Baño	3,52 m <sup>2</sup>	1
Bajo B	Dormitorio 1	12,22 m <sup>2</sup>	1
Bajo B	Dormitorio 2	8,16 m <sup>2</sup>	1
Bajo B	Entrada	3,77 m <sup>2</sup>	1
Bajo B	Salón-Cocina-Comedor	22,83 m <sup>2</sup>	18,79 m <sup>2</sup>
<b>Bajo B</b>		<b>51,92 m<sup>2</sup></b>	
Primero A	Baño	3,52 m <sup>2</sup>	1
Primero A	Dormitorio	12,21 m <sup>2</sup>	1
Primero A	Entrada	2,91 m <sup>2</sup>	1
Primero A	Salón-Cocina-Comedor	20,88 m <sup>2</sup>	0,00 m <sup>2</sup>
<b>Primero A</b>		<b>39,54 m<sup>2</sup></b>	
Primero B	Baño	3,52 m <sup>2</sup>	1
Primero B	Dormitorio	12,46 m <sup>2</sup>	1
Primero B	Entrada	2,74 m <sup>2</sup>	1
Primero B	Salón-Cocina-Comedor	20,88 m <sup>2</sup>	0,00 m <sup>2</sup>
<b>Primero B</b>		<b>39,61 m<sup>2</sup></b>	
Primero C	Baño	3,52 m <sup>2</sup>	1
Primero C	Salón-Cocina-Comedor	26,10 m <sup>2</sup>	0,00 m <sup>2</sup>
<b>Primero C</b>		<b>30,05 m<sup>2</sup></b>	
<b>Total Útil</b>		<b>440,59 m<sup>2</sup></b>	

OCUPACIÓN POR PLANTA		
Nivel	Sup.	Ocupación (%)
01_Nivel Trasteros	199,43 m <sup>2</sup>	100,00
03_Planta Baja	149,23 m <sup>2</sup>	78,88
04_Planta Primera	149,23 m <sup>2</sup>	78,88
05_Planta Segunda	133,20 m <sup>2</sup>	70,48

SUPERFICIES COMPUTABLES		
Nombre	Superficie	Edif.
Sup. Const. F. Baja	145,54 m <sup>2</sup>	0,77
Sup. Const. F. Primera	149,56 m <sup>2</sup>	0,76
Sup. Const. F. Segunda	129,97 m <sup>2</sup>	0,69
<b>Total Útil</b>	<b>425,17 m<sup>2</sup></b>	<b>2,25</b>

SUPERFICIE POR USOS	
usos	Superficie
Uso Trasteros	199,43 m <sup>2</sup>
Uso Vivienda	442,25 m <sup>2</sup>
<b>Total Sup. Construida</b>	<b>631,68 m<sup>2</sup></b>

SUPERFICIES CONSTRUIDAS DE VIVIENDAS			
Nombre	Superficies	EC	Sup. Total Construida
Bajo A	63,33 m <sup>2</sup>	11,42 m <sup>2</sup>	<b>74,75 m<sup>2</sup></b>
Bajo B	58,83 m <sup>2</sup>	10,61 m <sup>2</sup>	<b>69,44 m<sup>2</sup></b>
1ªA	49,85 m <sup>2</sup>	8,95 m <sup>2</sup>	<b>58,80 m<sup>2</sup></b>
1ªB	50,01 m <sup>2</sup>	9,02 m <sup>2</sup>	<b>59,03 m<sup>2</sup></b>
1ªC	26,33 m <sup>2</sup>	6,55 m <sup>2</sup>	<b>32,88 m<sup>2</sup></b>
2ªA	68,09 m <sup>2</sup>	10,48 m <sup>2</sup>	<b>78,57 m<sup>2</sup></b>
2ªB	58,45 m <sup>2</sup>	10,54 m <sup>2</sup>	<b>68,99 m<sup>2</sup></b>
<b>Total</b>	<b>442,26 m<sup>2</sup></b>		<b>442,26 m<sup>2</sup></b>

SUPERFICIES CONSTRUIDAS DE TRASTEROS			
Nombre	Superficies	EC	Sup. Total Construida
Trastero 1	16,29 m <sup>2</sup>	2,56 m <sup>2</sup>	<b>18,85 m<sup>2</sup></b>
Trastero 2	26,40 m <sup>2</sup>	4,78 m <sup>2</sup>	<b>31,19 m<sup>2</sup></b>
Trastero 3	22,75 m <sup>2</sup>	4,13 m <sup>2</sup>	<b>26,88 m<sup>2</sup></b>
Trastero 4	28,85 m <sup>2</sup>	5,20 m <sup>2</sup>	<b>34,05 m<sup>2</sup></b>
Trastero 5	22,81 m <sup>2</sup>	4,16 m <sup>2</sup>	<b>26,97 m<sup>2</sup></b>
Trastero 6	29,81 m <sup>2</sup>	4,83 m <sup>2</sup>	<b>34,64 m<sup>2</sup></b>
Trastero 7	16,71 m <sup>2</sup>	3,03 m <sup>2</sup>	<b>19,74 m<sup>2</sup></b>
<b>Total</b>	<b>160,34 m<sup>2</sup></b>	<b>29,09 m<sup>2</sup></b>	<b>189,43 m<sup>2</sup></b>

SUPERFICIES CONSTRUIDAS POR PLANTAS	
Nivel	Superficie
Planta Sótano	199,43 m <sup>2</sup>
Planta Baja	146,83 m <sup>2</sup>
Planta Primera	160,53 m <sup>2</sup>
Planta Segunda	130,80 m <sup>2</sup>
Planta Ático	14,08 m <sup>2</sup>
<b>Total Sup. Construida</b>	<b>631,68 m<sup>2</sup></b>

**igboo.**

PROYECTO BÁSICO Y DE EJECUCIÓN

EDIFICIO PLURIFAMILIAR DE 7 VIVIENDAS Y TRASTEROS

C/ OPORTO nº 2 y 4  
(Casillas Bajas del Zaidín)  
-18007- GRANADA

PLANTAS, ALZADO, SECCIONES Y SUPERFICIES

Edificio Oporto.

ESCALA 1:100 A2